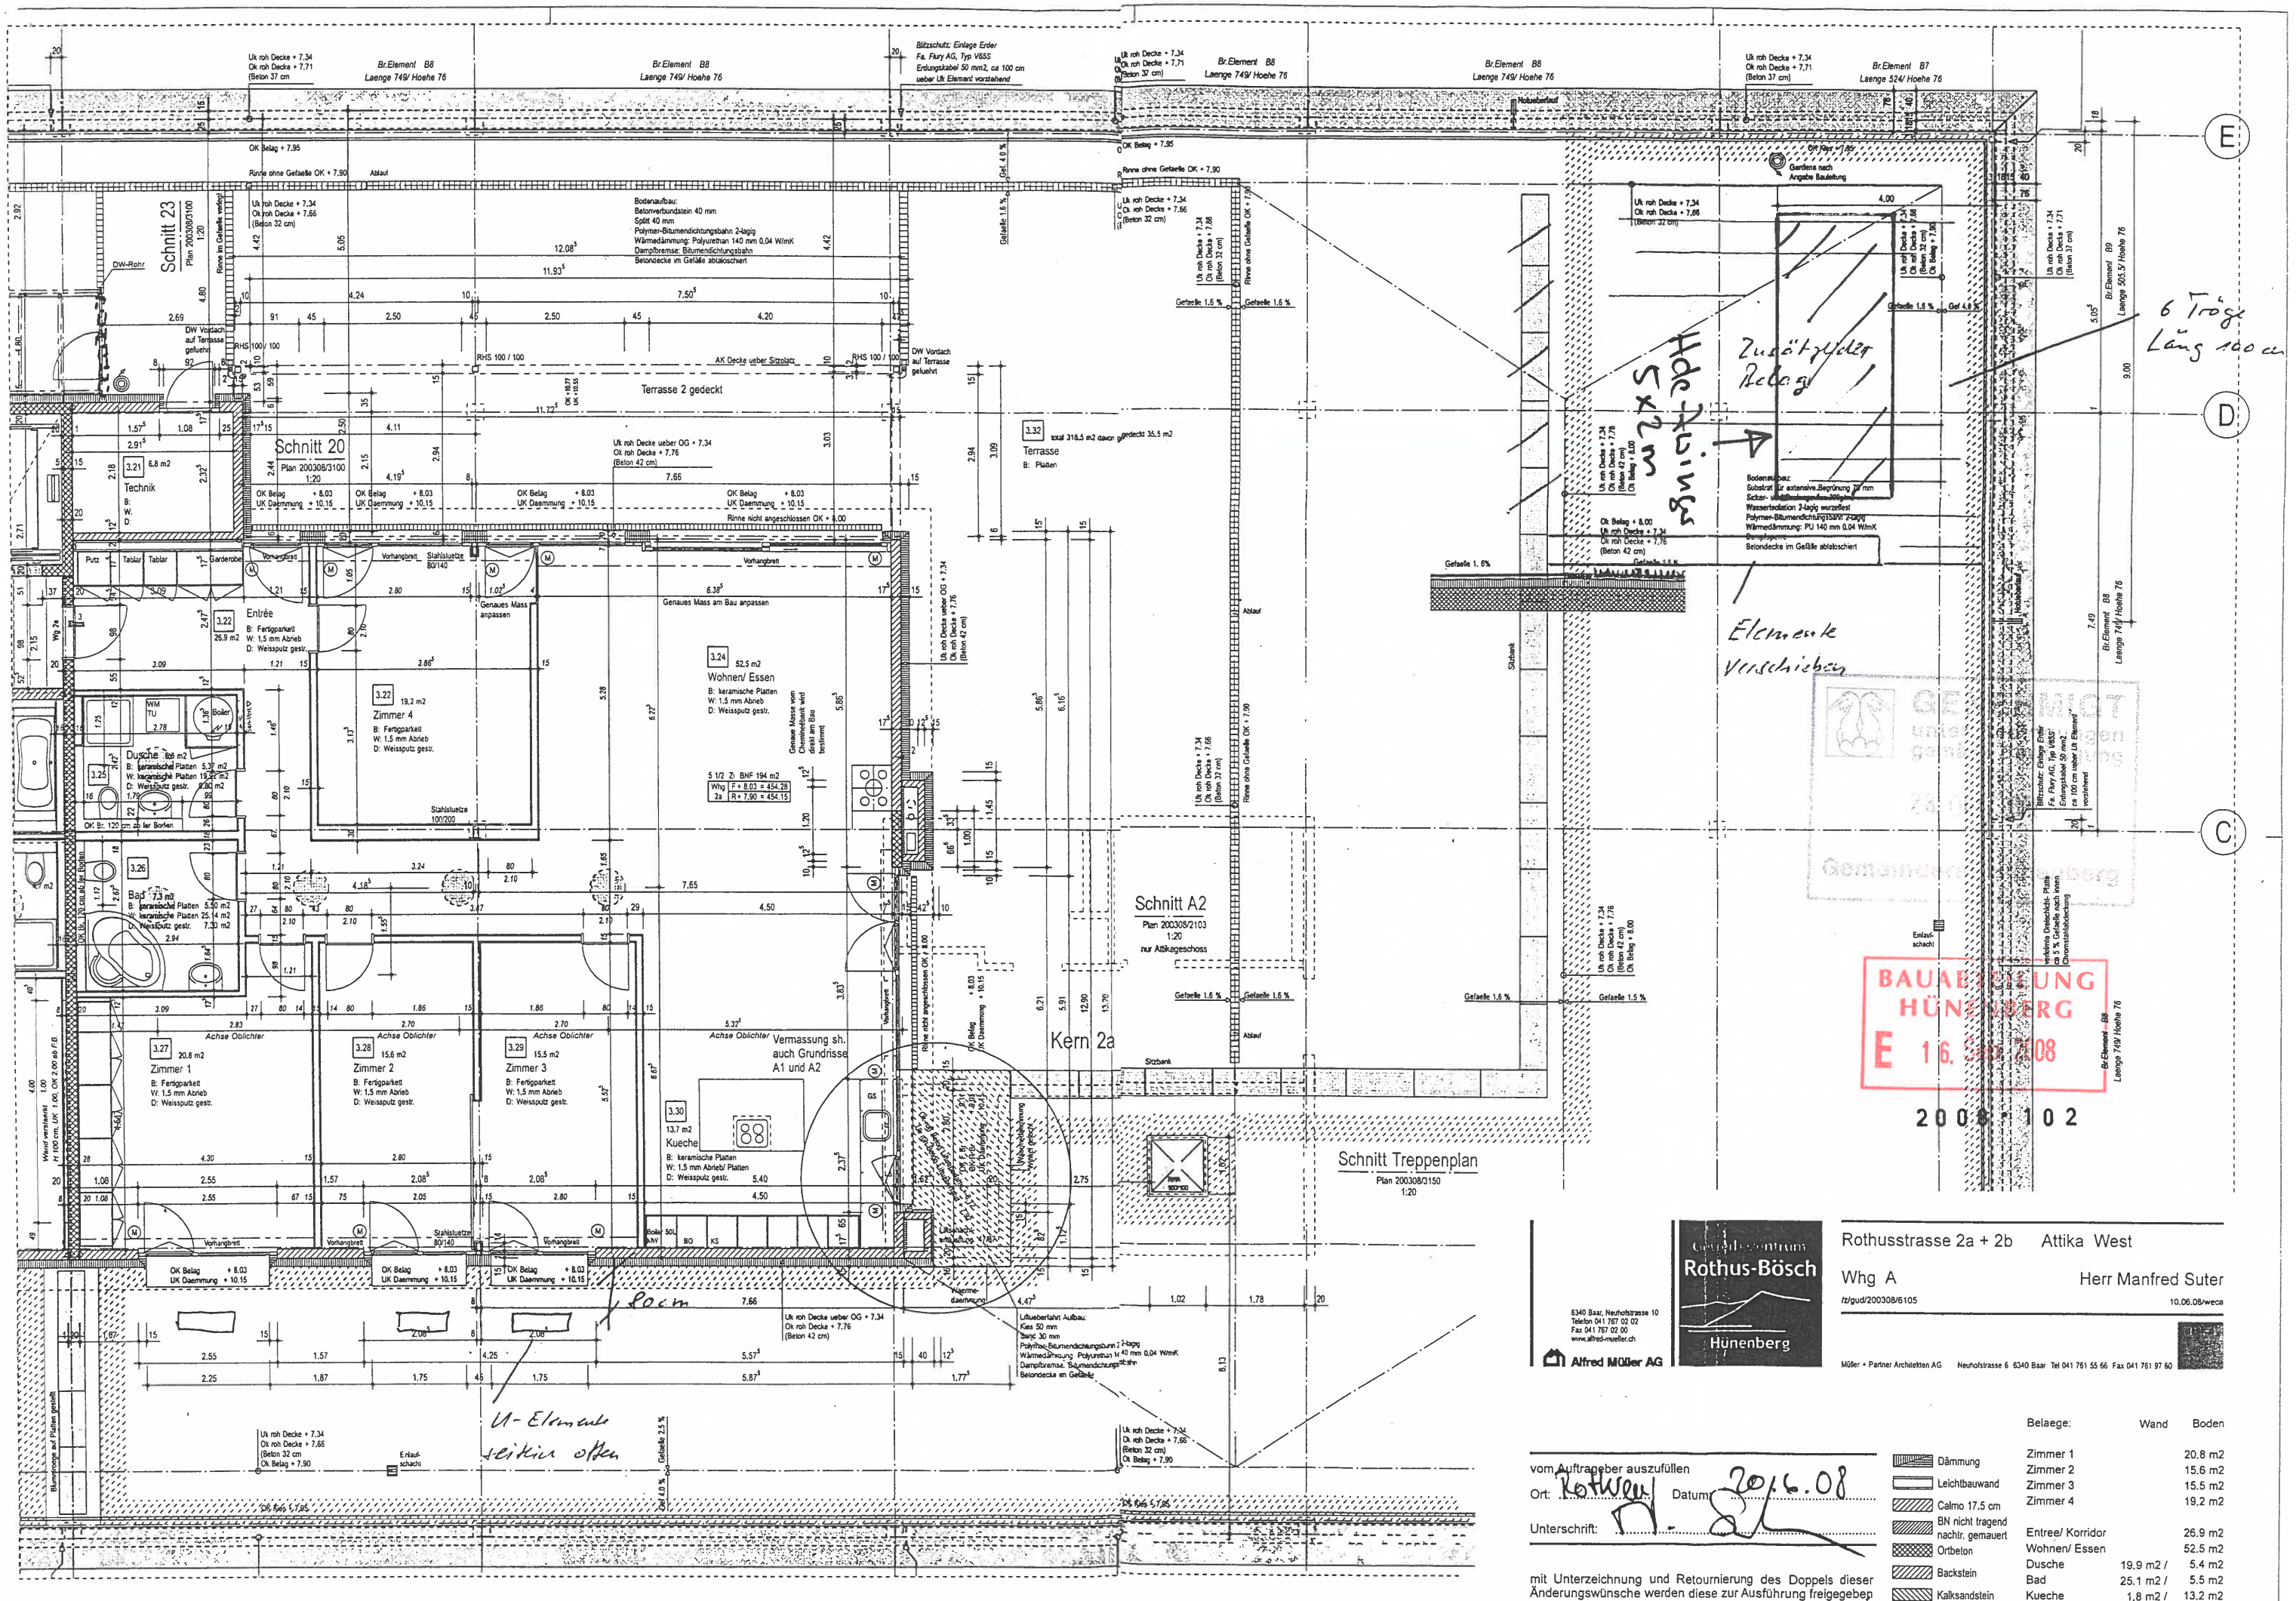
Schnitt 23
Plan 200308/3100
1:20
Schnitt 20
Plan 200308/3100
1:20
Schnitt A2
Plan 200308/2103
1:20
nur Attikageschoss
Schnitt Treppenplan
Plan 200308/3150
1:20
Terrasse 2 gedeckt
Terrasse
B: Platten
Technik
Entrée
B: Fertigparkett
W: 1.5 mm Abrieb
D: Weissputz gestr.
Zimmer 4
Wohnen/ Essen
B: keramische Platten
W: 1.5 mm Abrieb
D: Weissputz gestr.
Dusche
Bad
Zimmer 1
Zimmer 2
Zimmer 3
Kueche
Kern 2a
Vermassung sh. auch Grundrisse A1 und A2
Br.Element B8
Laenge 749/ Hoehe 76
Br.Element B7
Laenge 524/ Hoehe 76
Br.Element B9
Laenge 505.5/ Hoehe 76
Blitzschutz: Einlage Erder
Fa. Fkury AG, Typ V65S
Erdungskabel 50 mm2, ca 100 cm
ueber Uk Element vorstehend
Bodenaufbau:
Betonverbundstein 40 mm
Splitt 40 mm
Polymer-Bitumendichtungsbahn 2-lagig
Wärmedämmung: Polyurethan 140 mm 0.04 W/mK
Dampfbremse: Bitumendichtungsbahn
Betondecke im Gefälle abtaloschiert
Zusätzlicher Belag
Elemente verschieben
U-Elemente seitlich offen
6 Tröge Länge 100 cm
Gemeinde Hünenberg
BAUABTEILUNG HÜNENBERG
E 16. 06. 2008
2008 - 102
Alfred Müller AG
6340 Baar, Neuhofstrasse 10
Telefon 041 767 02 02
Fax 041 767 02 00
www.alfred-mueller.ch
Gesundheitszentrum Rothus-Bösch Hünenberg
Rothusstrasse 2a + 2b
Attika West
Whg A
Herr Manfred Suter
/z/gud/200308/6105
10.06.08/weca
Müller + Partner Architekten AG
Neuhofstrasse 6 6340 Baar Tel 041 761 55 66 Fax 041 761 97 60
vom Auftraggeber auszufüllen
Ort: Rothwen
Datum: 20.6.08
Unterschrift:
mit Unterzeichnung und Retournierung des Doppels dieser Änderungswünsche werden diese zur Ausführung freigegeben
Dämmung
Leichtbauwand
Calmo 17.5 cm
BN nicht tragend nachtr. gemauert
Ortbeton
Backstein
Kalksandstein
Belaege: Wand Boden
Zimmer 1 20.8 m2
Zimmer 2 15.6 m2
Zimmer 3 15.5 m2
Zimmer 4 19.2 m2
Entree/ Korridor 26.9 m2
Wohnen/ Essen 52.5 m2
Dusche 19.9 m2 / 5.4 m2
Bad 25.1 m2 / 5.5 m2
Kueche 1.8 m2 / 13.2 m2